


# COBERTIZO

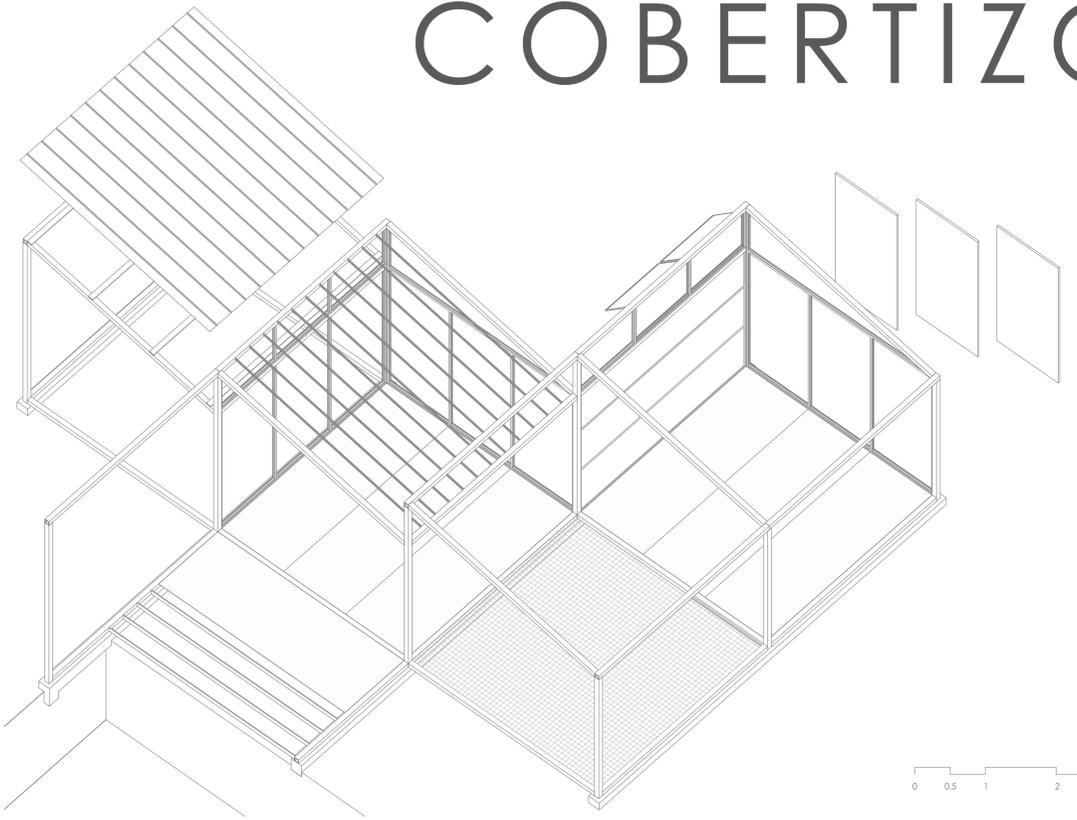


E 1:50  
0 0.5 1 2 4 m


El jardín botánico es un museo vivo situado en un eje histórico de la ciudad. Este espacio acoge una gran diversidad de actividades; conferencias, exposiciones, conciertos, mercadillos ecológicos, visitas... En su interior, un recorrido histórico narrado por la arquitectura de las construcciones nos traslada a las épocas del metal y el vidrio. En estas estructuras en forma de invernaderos hemos basado nuestro sistema constructivo.

El proyecto plantea una unidad sistemática (módulo) de base cuadrada y cubierta inclinada de 3.6 x 3.6 x 3.6 m que se conjuga entre sí para dar solución a las distintas exigencias que plantea el programa del botánico. Un mismo módulo, que compuesto puede resultar en una cafetería, un invernadero, una sala de exposiciones o un espacio polivalente.

La unidad se entiende desde su estructura, formada por barras de acero de 8 cm. Esta, compone una geometría simple y ligera a la que se le pueden añadir, o no, otros elementos. El pavimento de acero, la cubierta de chapa metálica, el cerramiento de policarbonato o los cerramientos de OSB; son los que hacen del módulo una base única de la que se pueden obtener distintos espacios, graduado con ellos la conexión con el exterior.

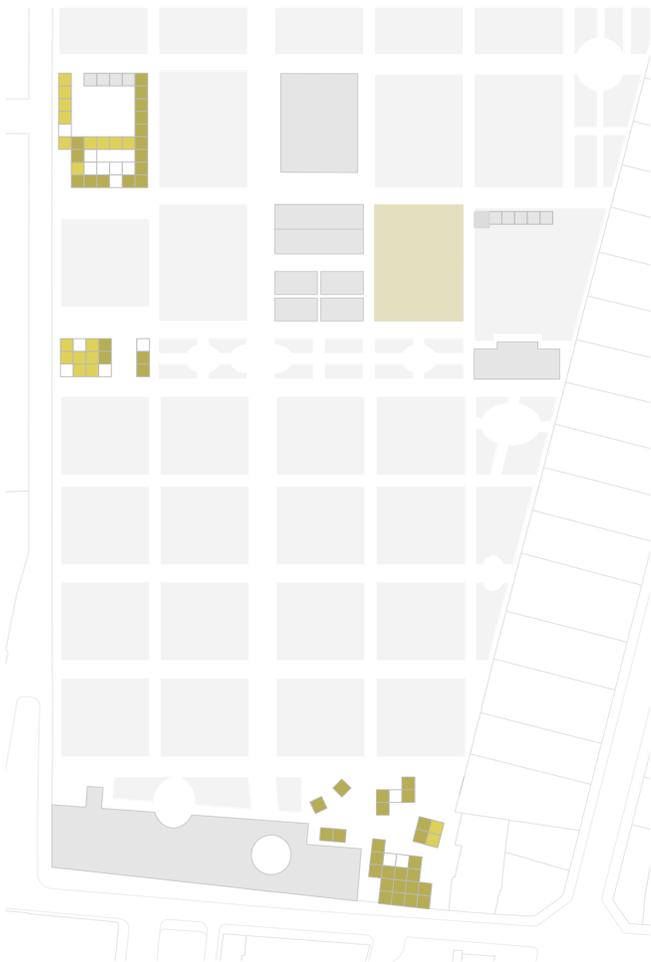

E 1:1000  
0 10 20 40 60 m

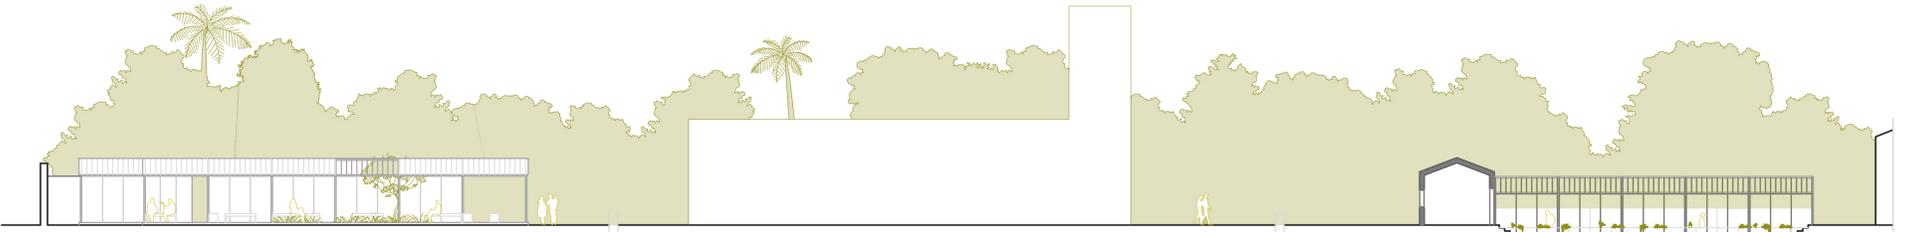


Sección transversal 1:200



Invernadero en la caseta del romero 1:200



Espacio multiusos

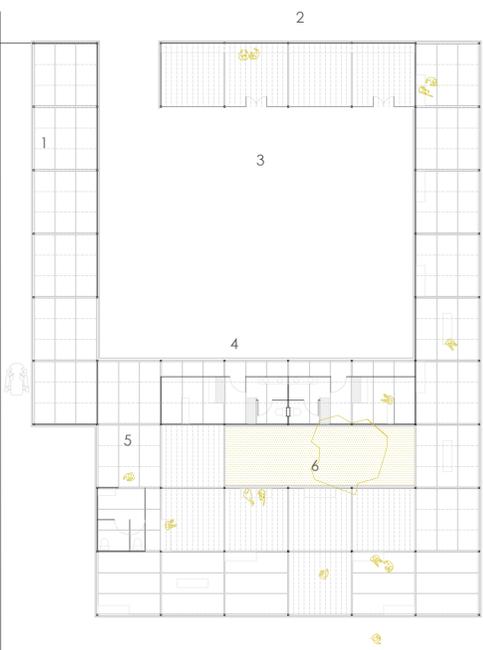

E 1:200  
0 1 2 4 6 10 m

- 1. almacén
- 2. invernadero trabajo
- 3. huerto
- 4. vestuarios personal
- 5. baño uso público
- 6. área de descanso



Cafetería calle quart 1:200

